
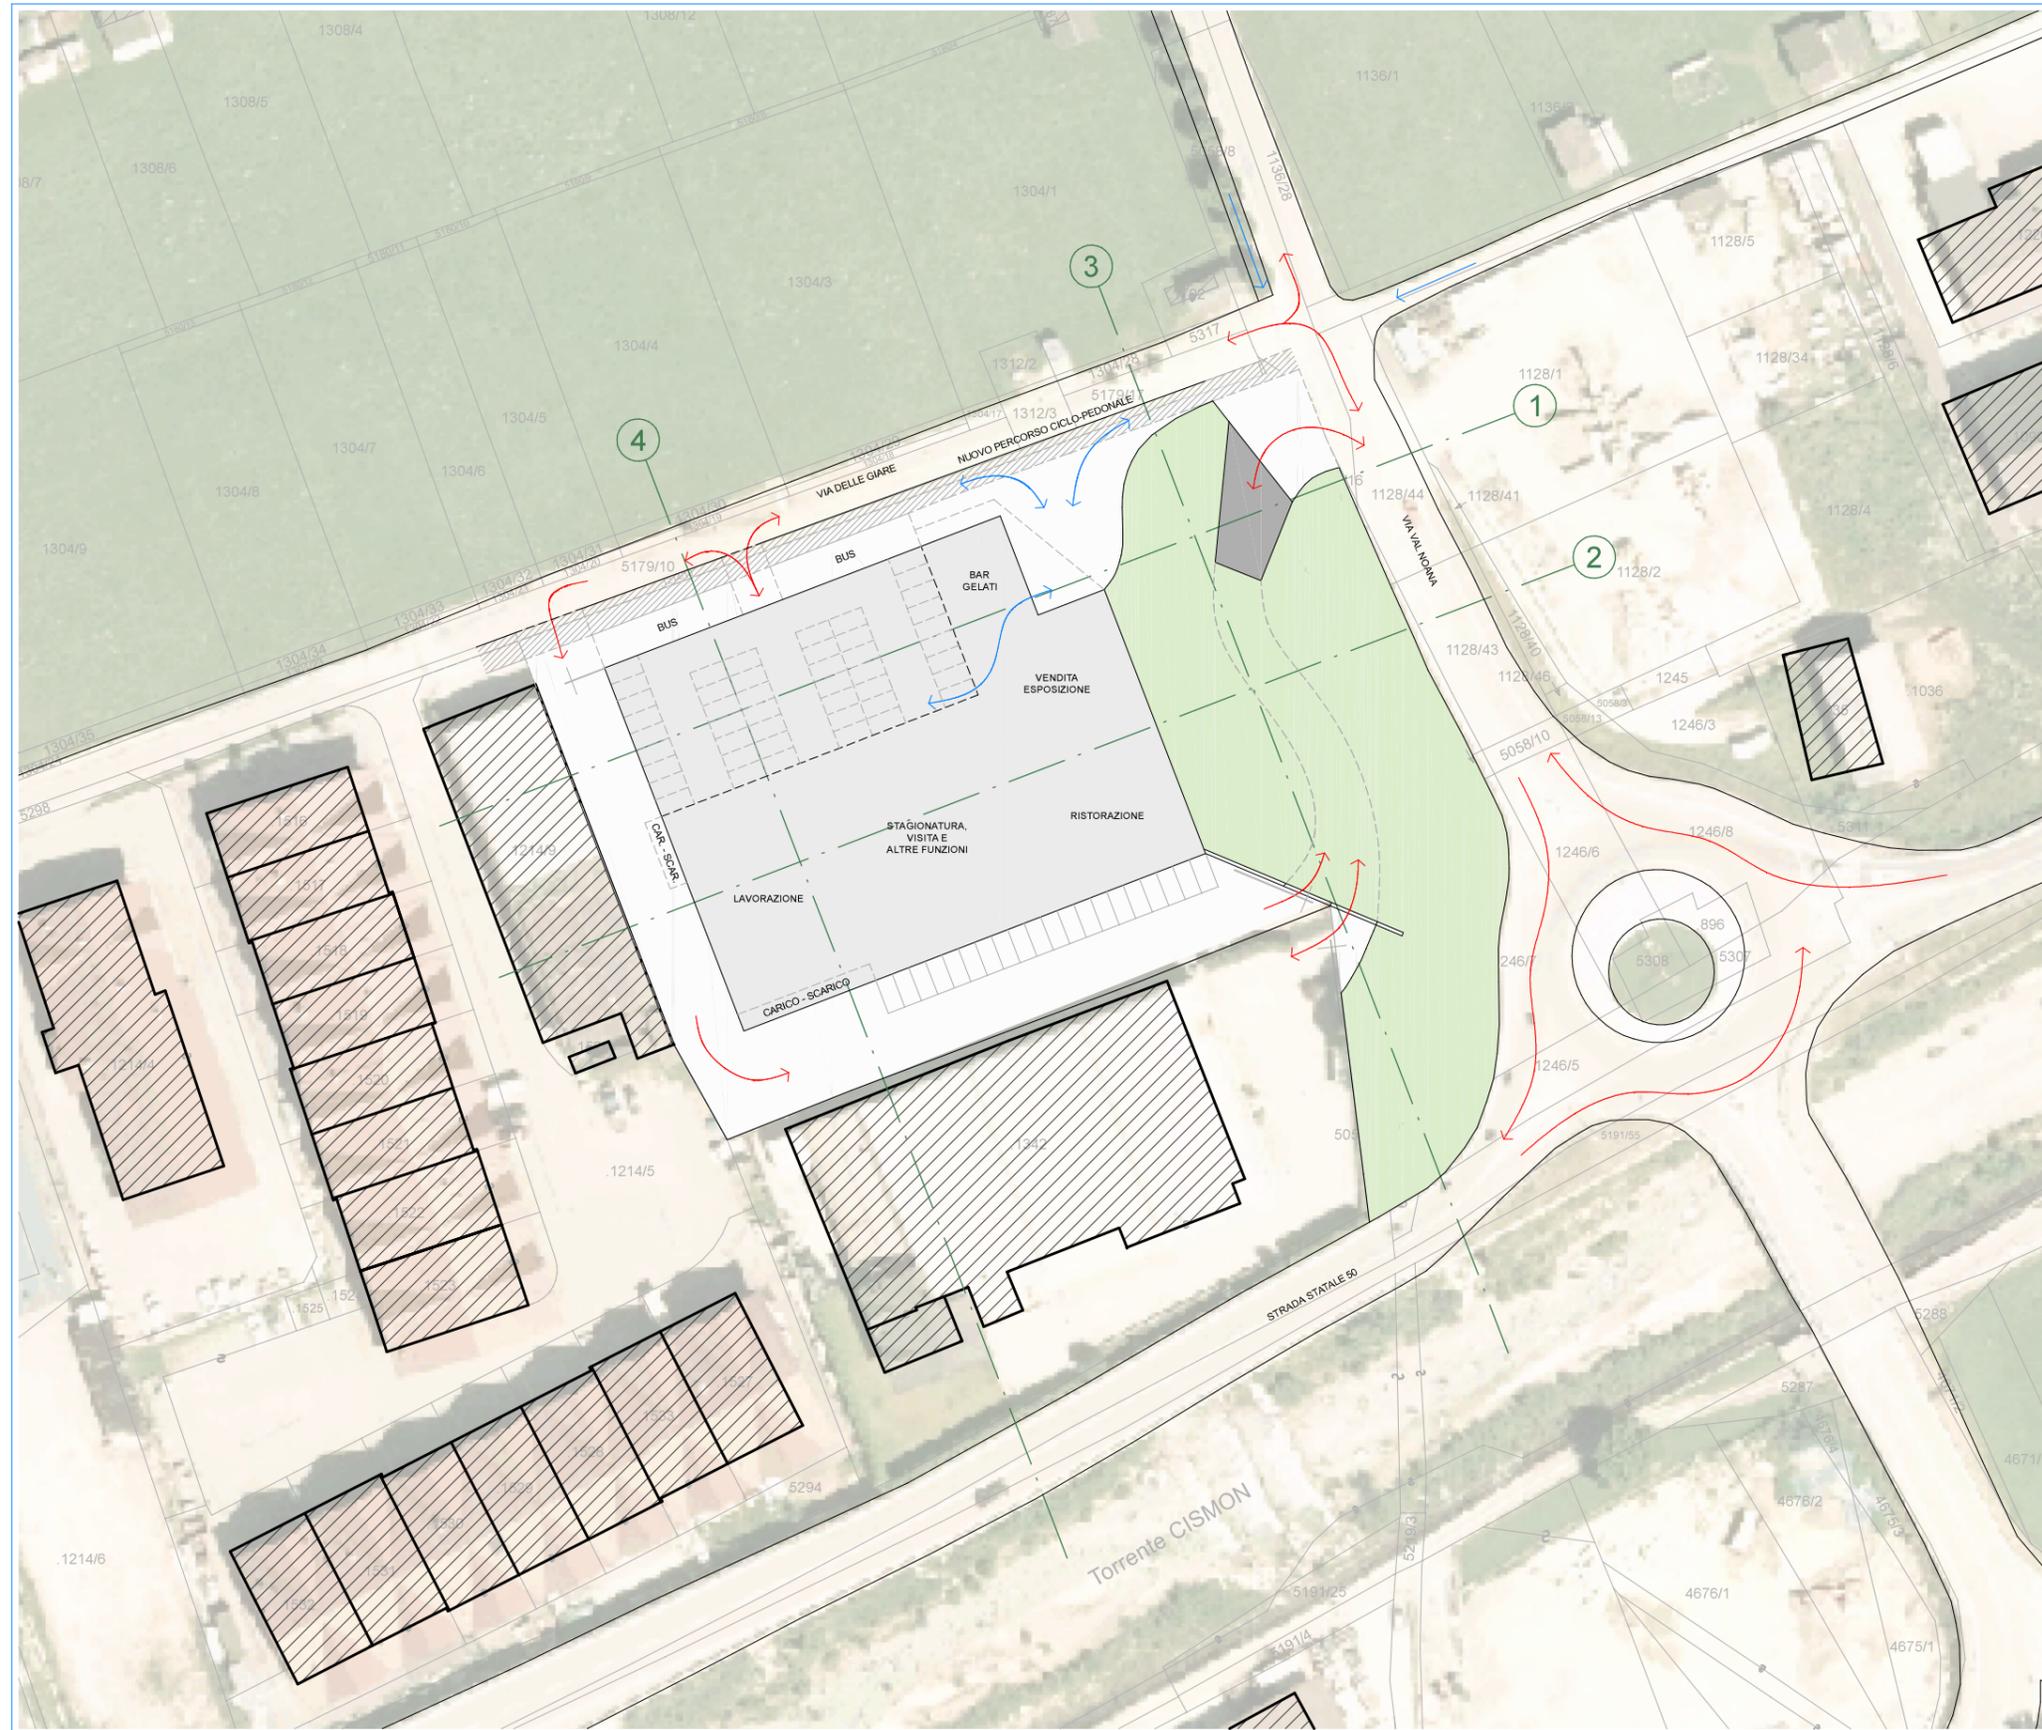


PLANIMETRIA GENERALE SCALA 1:1000

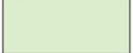

LEGENDA

-  Percorsi veicolari
-  Percorsi ciclo-pedonali
-  Area a verde
-  Aree pavimentate
-  Sedime nuovo edificio
-  Sedime edifici esistenti
-  Pista ciclo-pedonale