

LEGENDA:




CICLOVIE ESISTENTI

- PERCORSO PROTETTO (ciclabile esistente: CV TN01- CV TN09)
- - - PERCORSO CICLABILE CV TN01-09 (promiscuo su viabilità esistente)
- CICLABILE URBANA (Comune di Trento)

Unità funzionali

- UF.1\_collegamento abitato di Trento con bivio SP.85 strada del Bondone lunghezza complessiva (ml 1660,00).
- UF.2\_tracciato ciclabile di collegamento con forte di Cadine sviluppato in parallelo alla SS.45bis; lunghezza complessiva (ml 2235,00).
- UF.3\_tracciato ciclabile di collegamento con Cadine e rete ciclabile della valle dei Laghi (CV-TN09-LAGHI). Tracciato in fase di studio; lunghezza complessiva (ml 4413,00).

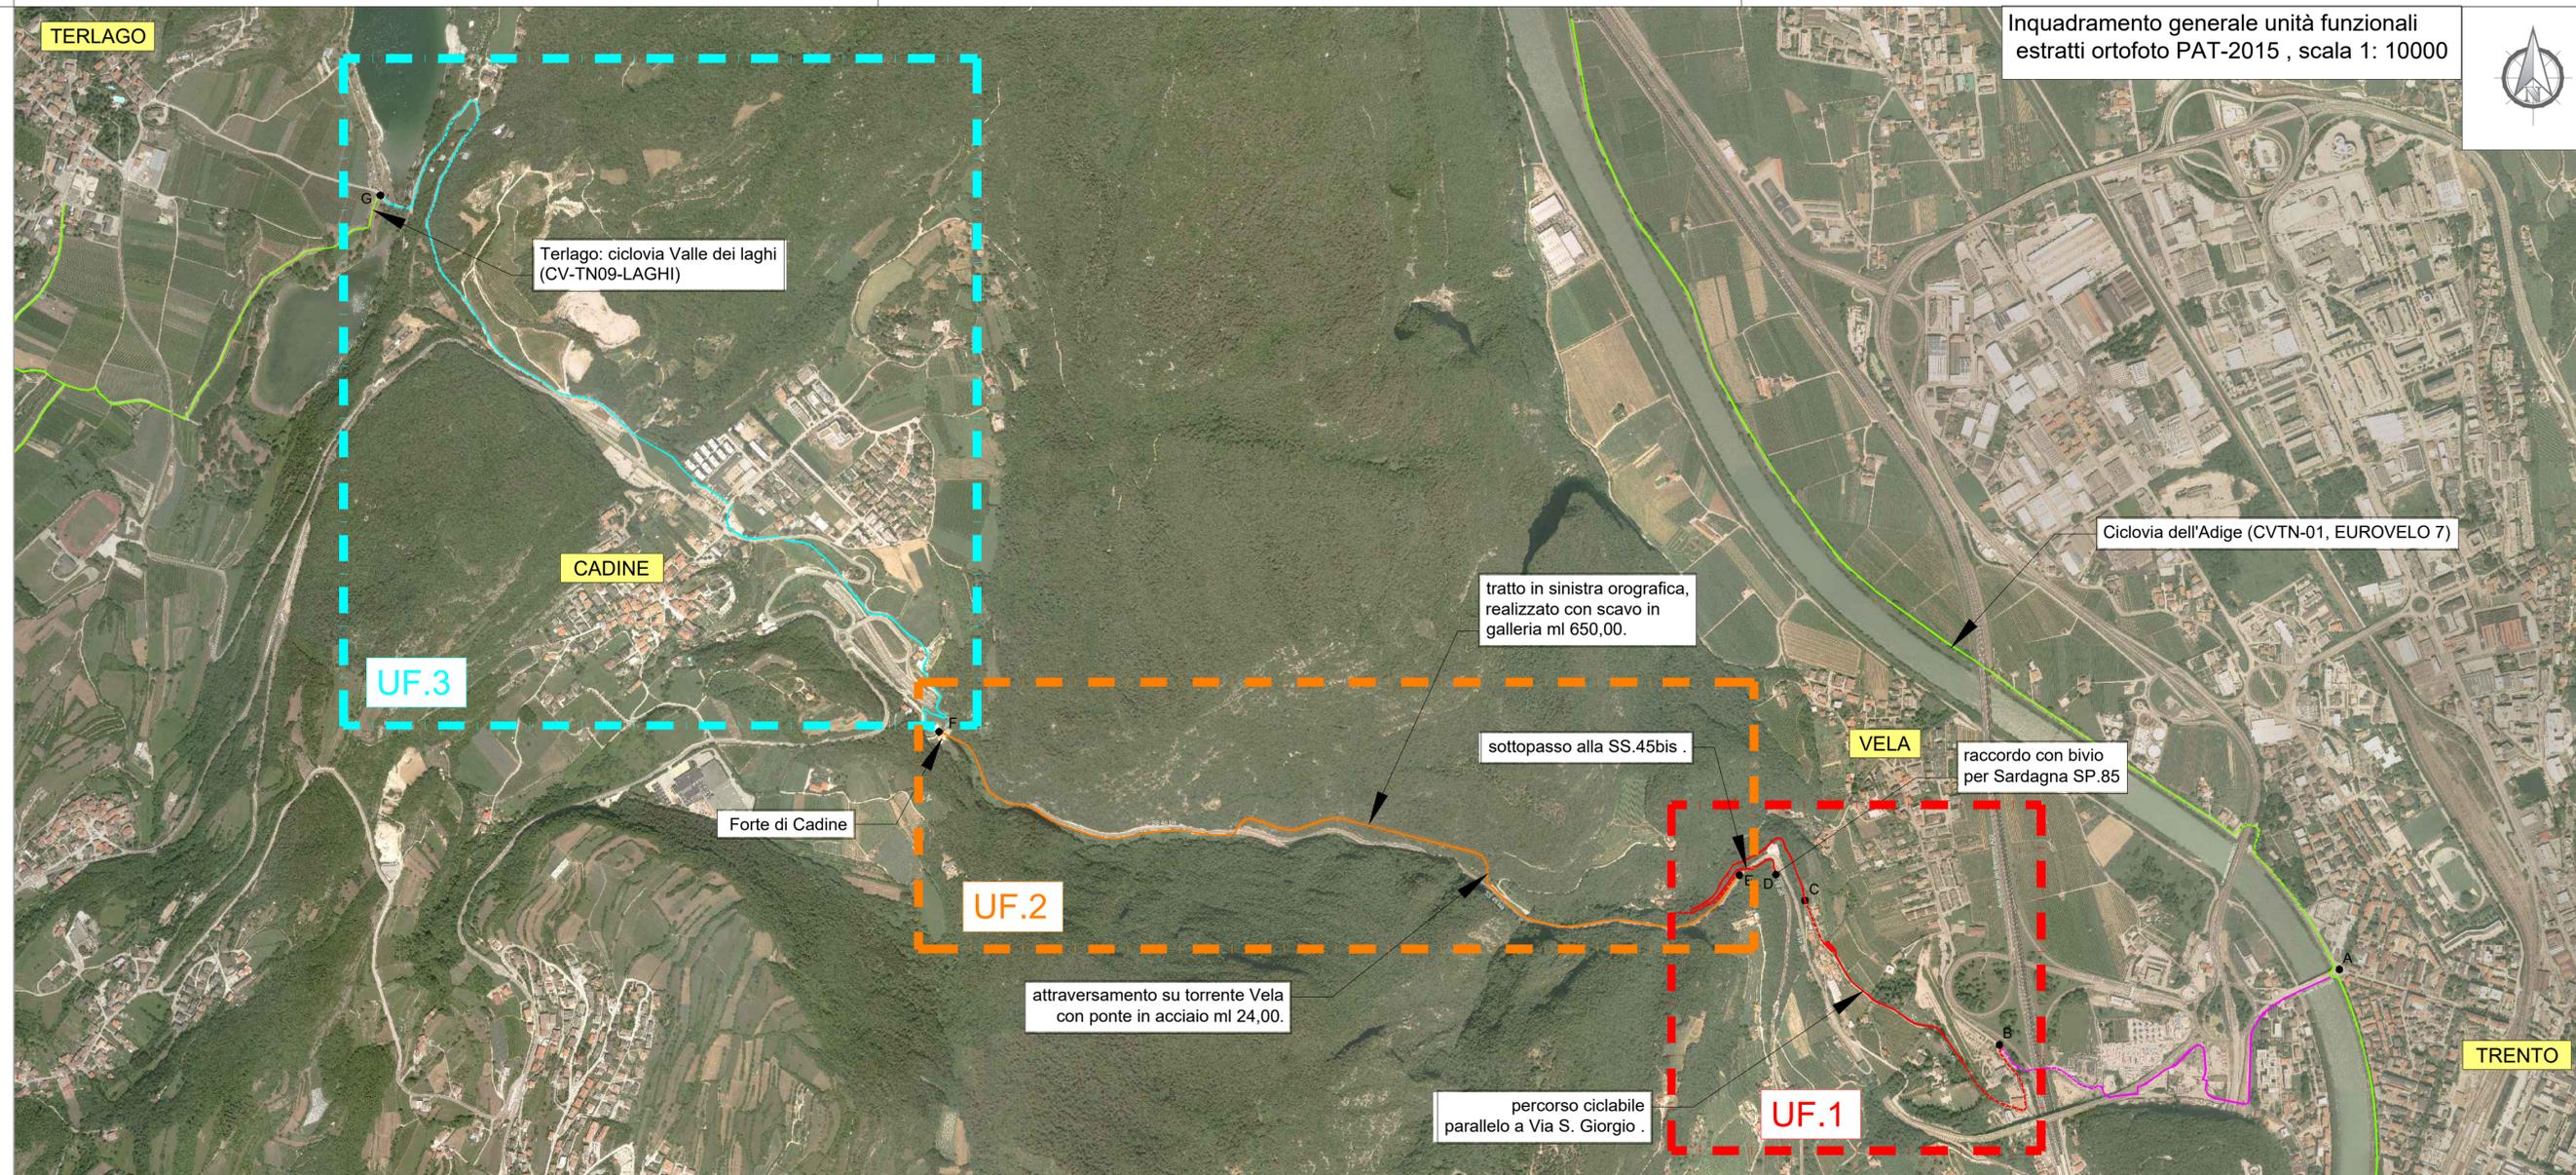

Inquadramento generale unità funzionali estratti ortofoto PAT-2015 , scala 1: 10000



**PROVINCIA AUTONOMA DI TRENTO**  
**AGENZIA PROVINCIALE OPERE PUBBLICHE**  
 SERVIZIO OPERE STRADALI E FERROVIARIE  
 UFFICIO INFRASTRUTTURE CICLOPEDONALI  
 Via Petrarca 34 - 38122 TRENTO - TEL. 0461/497688

PROGETTO:  
**Pista ciclabile Trento - Cadine**

FASE PROGETTO:  
 CATEGORIA: **311 - ciclabile**



TITOLO TAVOLA:  
**Inquadramento generale unità funzionali**

SCALA: <b>10000</b>	FASE PROGETTO:	TIPO ELAB.: <b>T</b>	CATEGORIA: <b>311</b>	PARTE D'OPERA: -	N° PROGR.	REVISIONE:
NOME FILE:			DATA REDAZIONE: settembre 2025			

PROGETTAZIONE: PROGETTISTA: ING. GIOVANNI MAIELLO	COORDINATORE PER LA SICUREZZA IN PROGETTAZIONE:	Visito I IL DIRETTORE DELL'UFFICIO: ING. GIOVANNI MAIELLO
COLLABORATORE: GEOM. FRANCESCO WEBER		Visito I IL DIRIGENTE: ING. CARLO BENIGNI
STRUTTURE:		Visito I IL RESPONSABILE DEL PROGETTO: ING. CARLO BENIGNI
ARCHITETTURA e PAESAGGIO:		
COMPATIBILITA' IDRAULICA E AMBIENTALE:	GEOLOGO:	
FRAZIONAMENTI: GEOM. RATTIN LUIGI		