



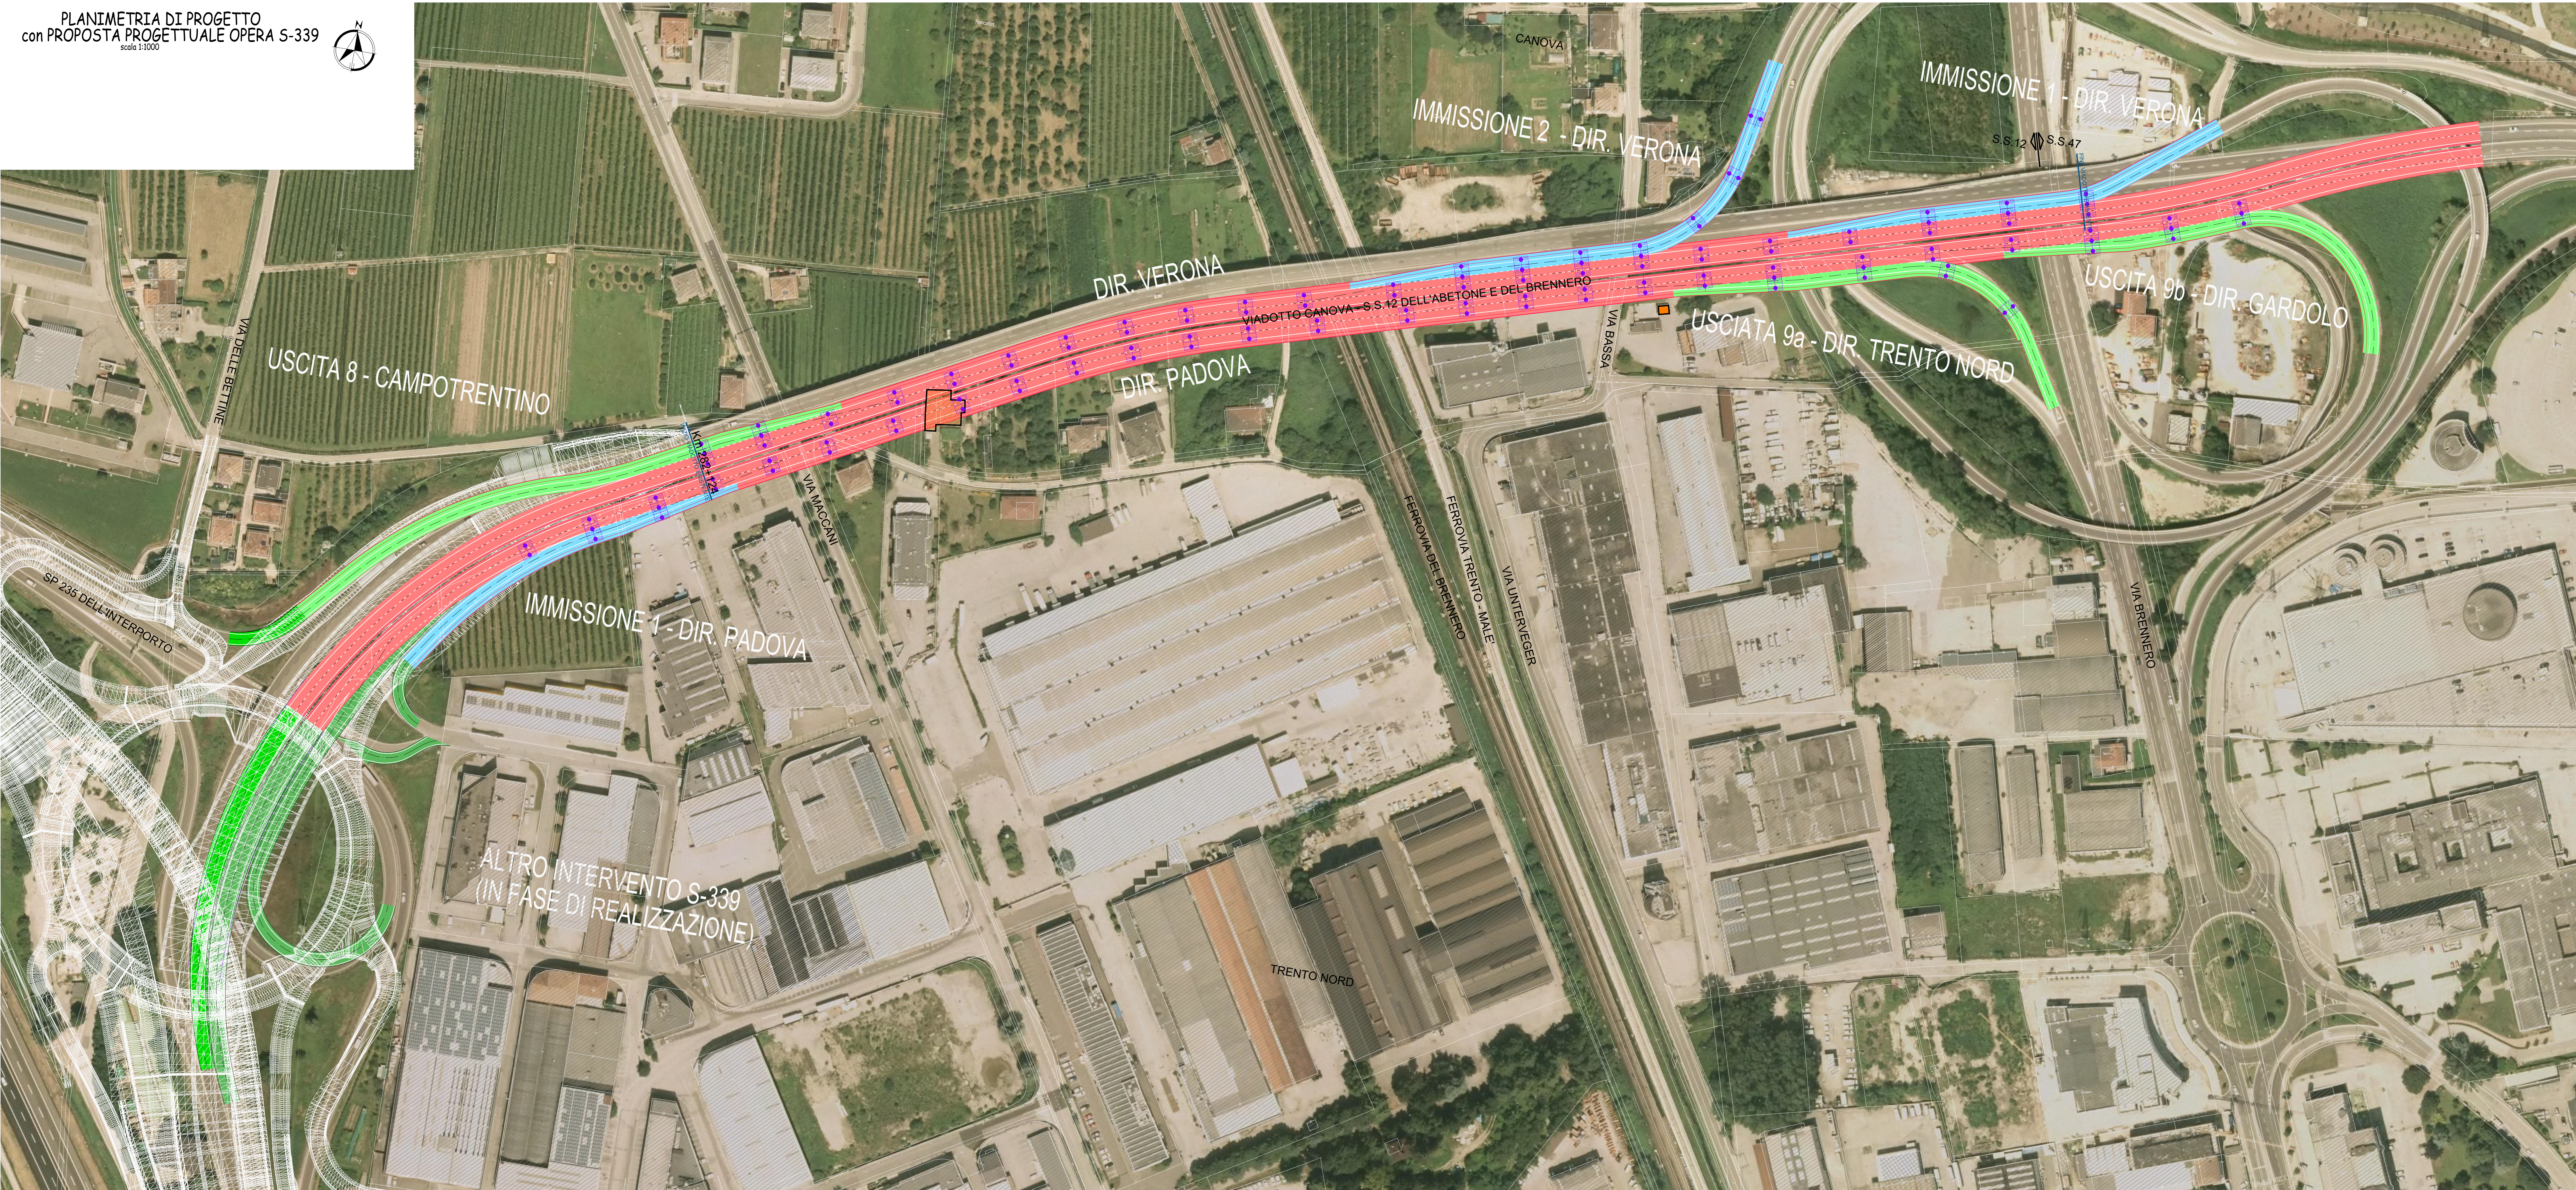

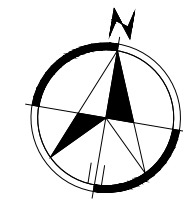

**PROVINCIA AUTONOMA DI TRENTO**  
AGENZIA PROVINCIALE OPERE PUBBLICHE  
SERVIZIO OPERE STRADALI E FERROVIARIE  
UFFICIO INFRASTRUTTURE FERROVIARIE

PROGETTO:

OPERA S-55 - ADEGUAMENTO VIADOTTO CANOVA

FASE PROGETTO:

Documento di indirizzo alla progettazione

CATEGORIA:

311 - GEOMETRIA ASSI



TITOLO TAVOLA:

Planimetria di progetto + Proposta progettuale Opera S-339

|   |                |             |                                                                                       |                |           |       |
|---|----------------|-------------|---------------------------------------------------------------------------------------|----------------|-----------|-------|
| SCALA:   | FASE PROGETTO: | TIPO ELAB.: | CATEGORIA:                                                                            | PARTE D'OPERA: | N° PROJ.: | REV.: |
| 1:1.000   | DIP            | T           | 311                                                                                   | -              | 31        | 2     |
| GRUPPO: 300 - SETTORIALI   |                |             | DATA REDAZIONE: Dicembre 2023                                                         |                |           |       |
| PROGETTISTA:   |                |             | Visto 1 IL SOSTITUTO DIRETTORE DELL'UFFICIO:                                          |                |           |       |
| Dott. Ing. Nicola SIMONI   |                |             | Dott. Ing. Nicola SIMONI                                                              |                |           |       |
| COLLABORATORI ALLA PROGETTAZIONE:   |                |             | Visto 1 IL DIRIGENTE:                                                                 |                |           |       |
| Ing. Enrico CRISTELLON<br>Ing. Davide COELLI<br>Ing. Enrico DI PIPPO<br>Per. Ind. Daniele AMOROSO<br>Per. Ind. Nicole FONTANA<br>Geom. Claudio DECARLI |                |             | Dott. Ing. Carlo BENIGNI                                                              |                |           |       |
|   |                |             |  |                |           |       |