


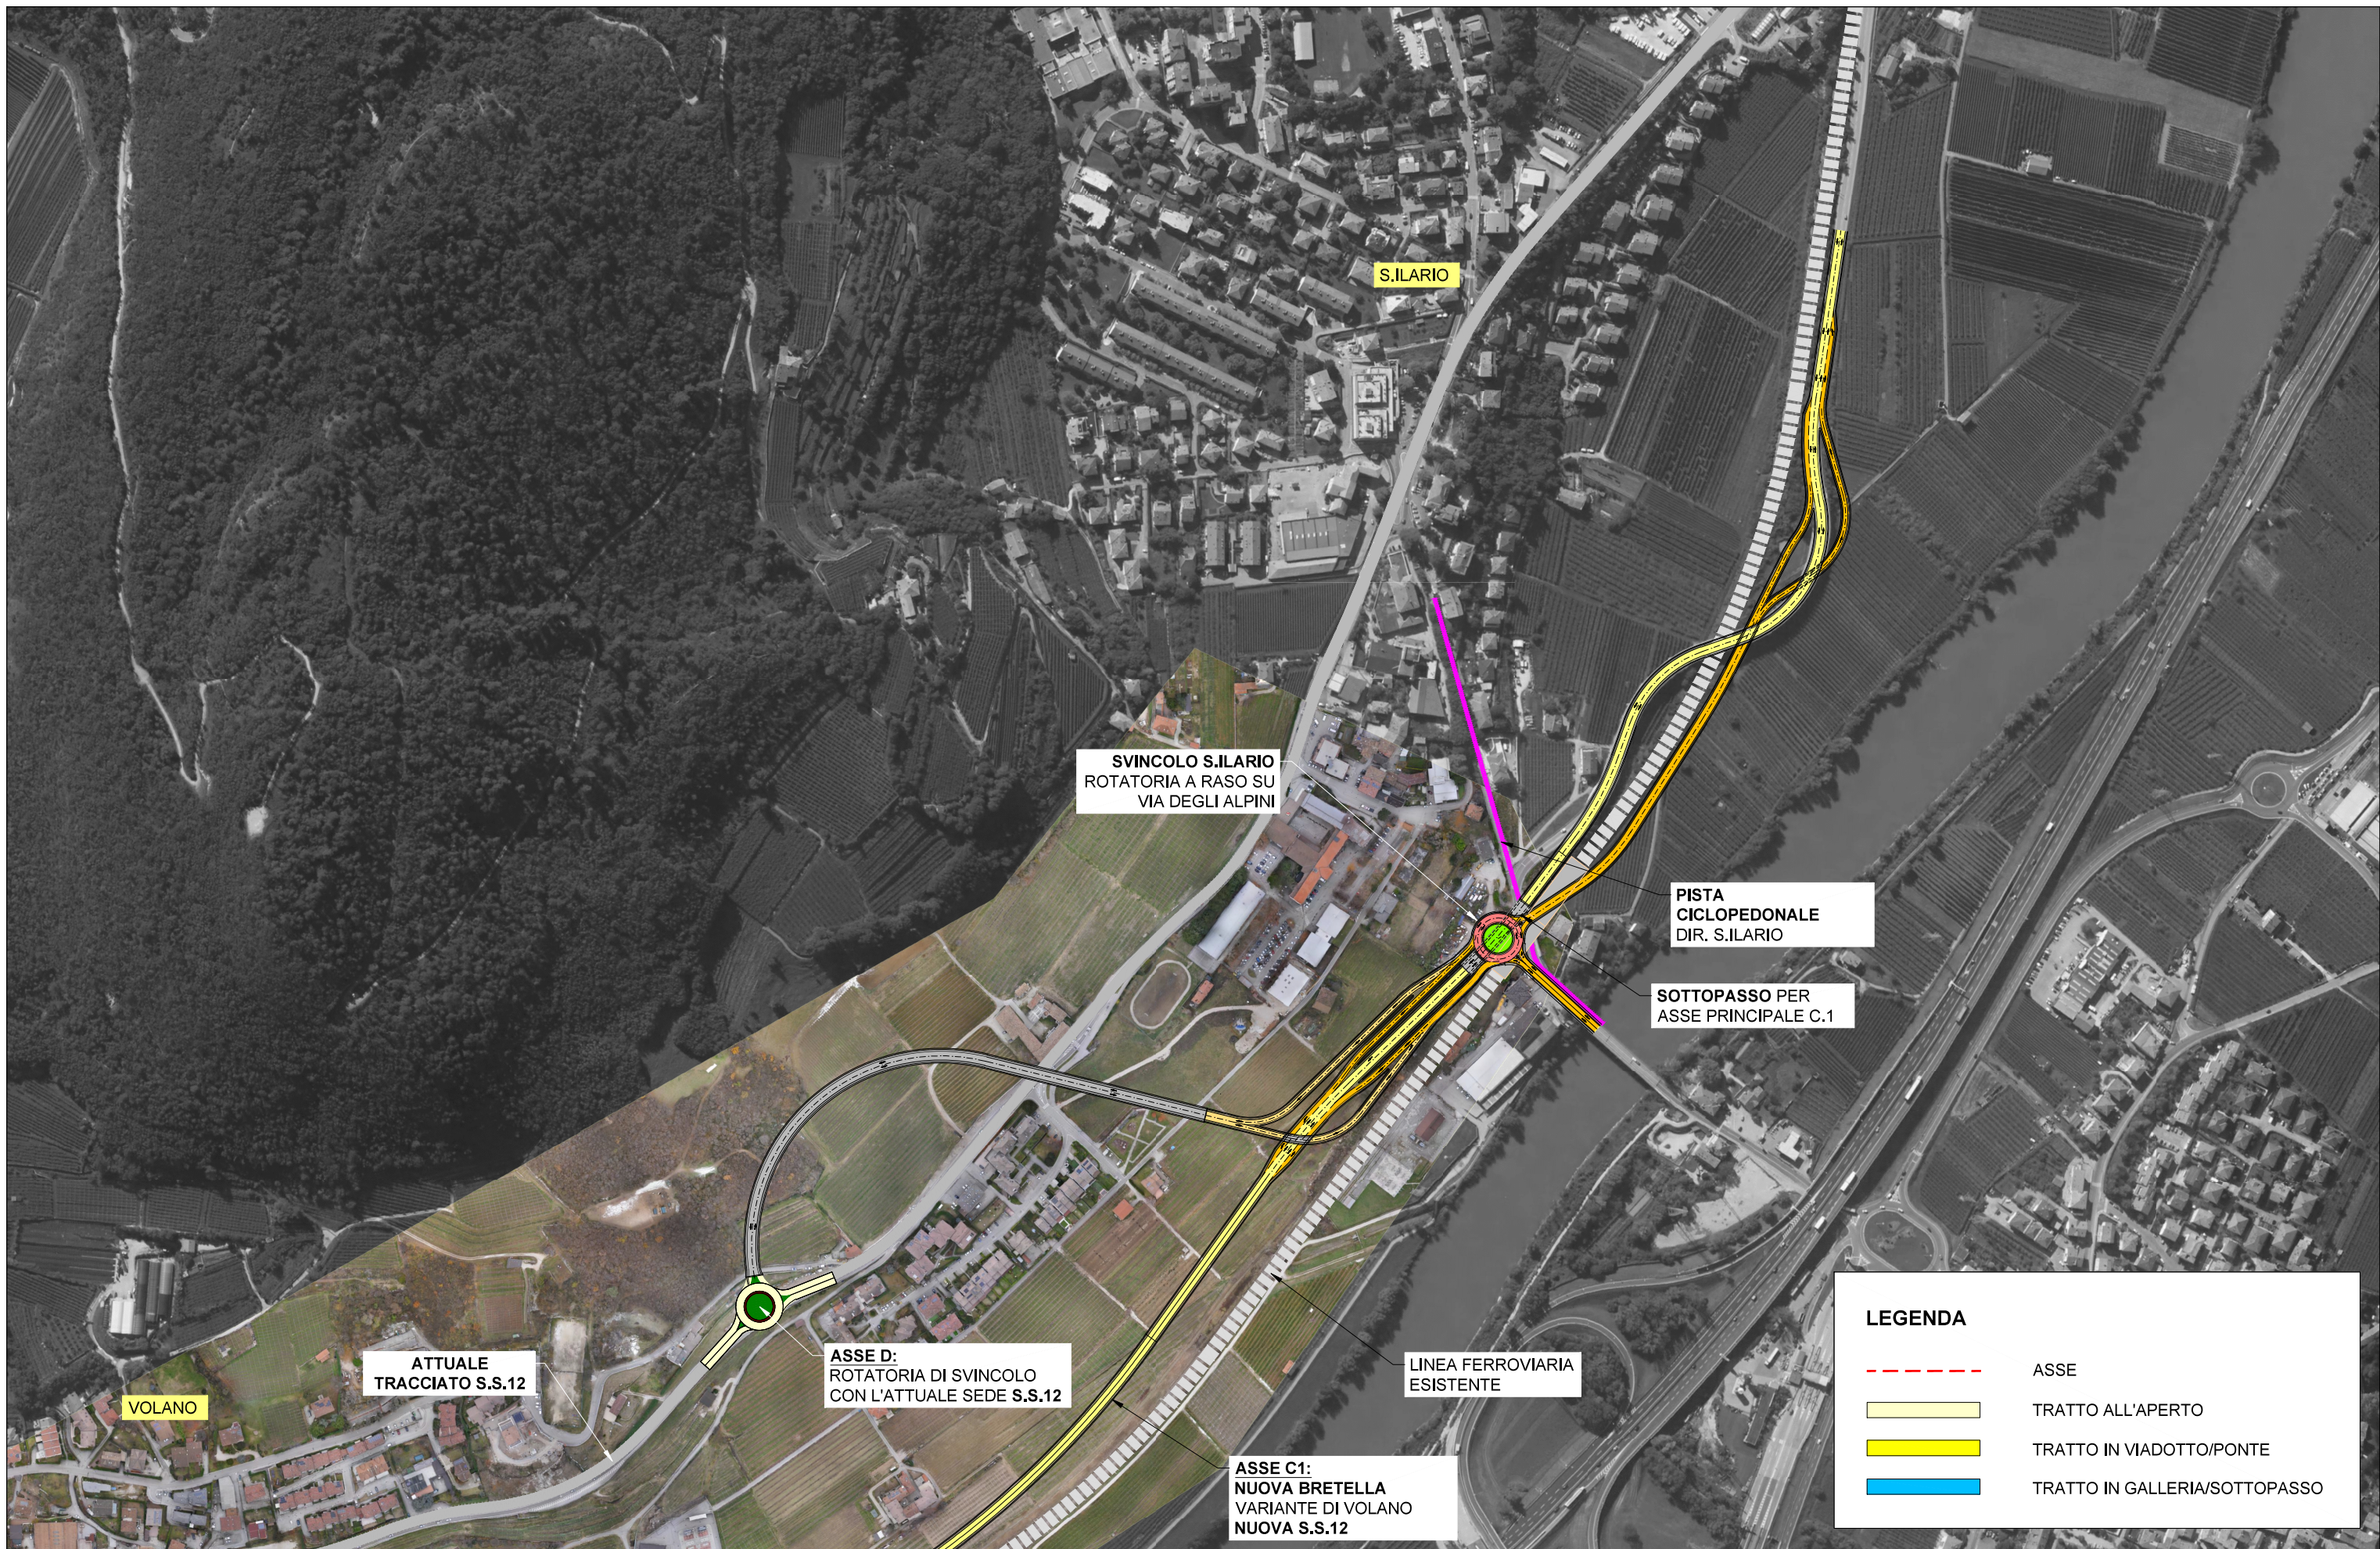

PT 311 D 45

VIABILITÀ ALTA VALLAGARINA - **TRATTO D**
VERSIONE CON COLLEGAMENTO CON S.S. 12 IN GALLERIA E
CIRCONVALLAZIONE NORD-EST DI VOLANO

SCALA 1:5000